

Филиал федерального государственного бюджетного учреждения "Федеральная кадастровая палата Росреестра" по Московской области

(полное наименование органа регистрации прав)

Выписка из Единого государственного реестра недвижимости об основных характеристиках и зарегистрированных правах на объект недвижимости

Сведения об основных характеристиках объекта недвижимости

В Единый государственный реестр недвижимости внесены следующие сведения:


Раздел 1 Лист 1

| | | |
|--|--|---------------------------|
| Помещение (вид объекта недвижимости) | | |
| Лист № 1 | раздела 1 | Всего листов раздела 1: 1 |
| | | Всего разделов: 2 |
| Всего листов выписки: 2 | | |
| "29" июня 2017 г. № МО-17/ЗВ-2917272 | | |
| Кадастровый номер: | 50:21:0040112:7511 | |
| Номер кадастрового квартала: | 50:21:0040112 | |
| Дата присвоения кадастрового номера: | 21.06.2017 | |
| Ранее присвоенный государственный учетный номер: | данные отсутствуют | |
| Адрес: | Московская область, Ленинский муниципальный район, сельское поселение Совхоз им. Ленина, пос. совхоза им. Ленина, д.25, кв.153 | |
| Площадь, м²: | 44.6 | |
| Назначение: | Жилое | |
| Наименование: | | |
| Номер, тип этажа, на котором расположено помещение, машино-место: | Этаж № 6 | |
| Вид жилого помещения: | квартира | |
| Кадастровая стоимость, руб.: | 2888089.06 | |
| Кадастровые номера иных объектов недвижимости, в пределах которых расположен объект недвижимости: | 50:21:0040112:7358 | |
| Кадастровые номера объектов недвижимости, входящих в состав единого недвижимого комплекса, предприятия как имущественного комплекса: | | |
| Сведения об отнесении жилого помещения к определенному виду жилых помещений специализированного жилищного фонда, к жилым помещениям наемного дома социального использования или наемного дома коммерческого использования: | | |
| Статус записи об объекте недвижимости: | Сведения об объекте недвижимости имеют статус "актуальные" | |
| Особые отметки: | Сведения, необходимые для заполнения Раздела 2 "Сведения о зарегистрированных правах", отсутствуют. | |
| Получатель выписки: | | |
| | | |
| полное наименование должности | подпись | инициалы, фамилия |

М.П.

План расположения помещения, машино-места на этаже (плане этажа)

| | | | | |
|---------------------------------------|-----------|---------------------------|-------------------------------|-------------------------|
| Помещение | | | | |
| (вид объекта недвижимости) | | | | |
| Лист № 1 | раздела 5 | Всего листов раздела 5: 1 | Всего разделов: 2 | Всего листов выписки: 2 |
| "29" июня 2017 г. № МО-17/ЗВ-2917272 | | | | |
| Кадастровый номер: 50:21:0040112:7511 | | | Номер этажа(этажей): Этаж № 6 | |

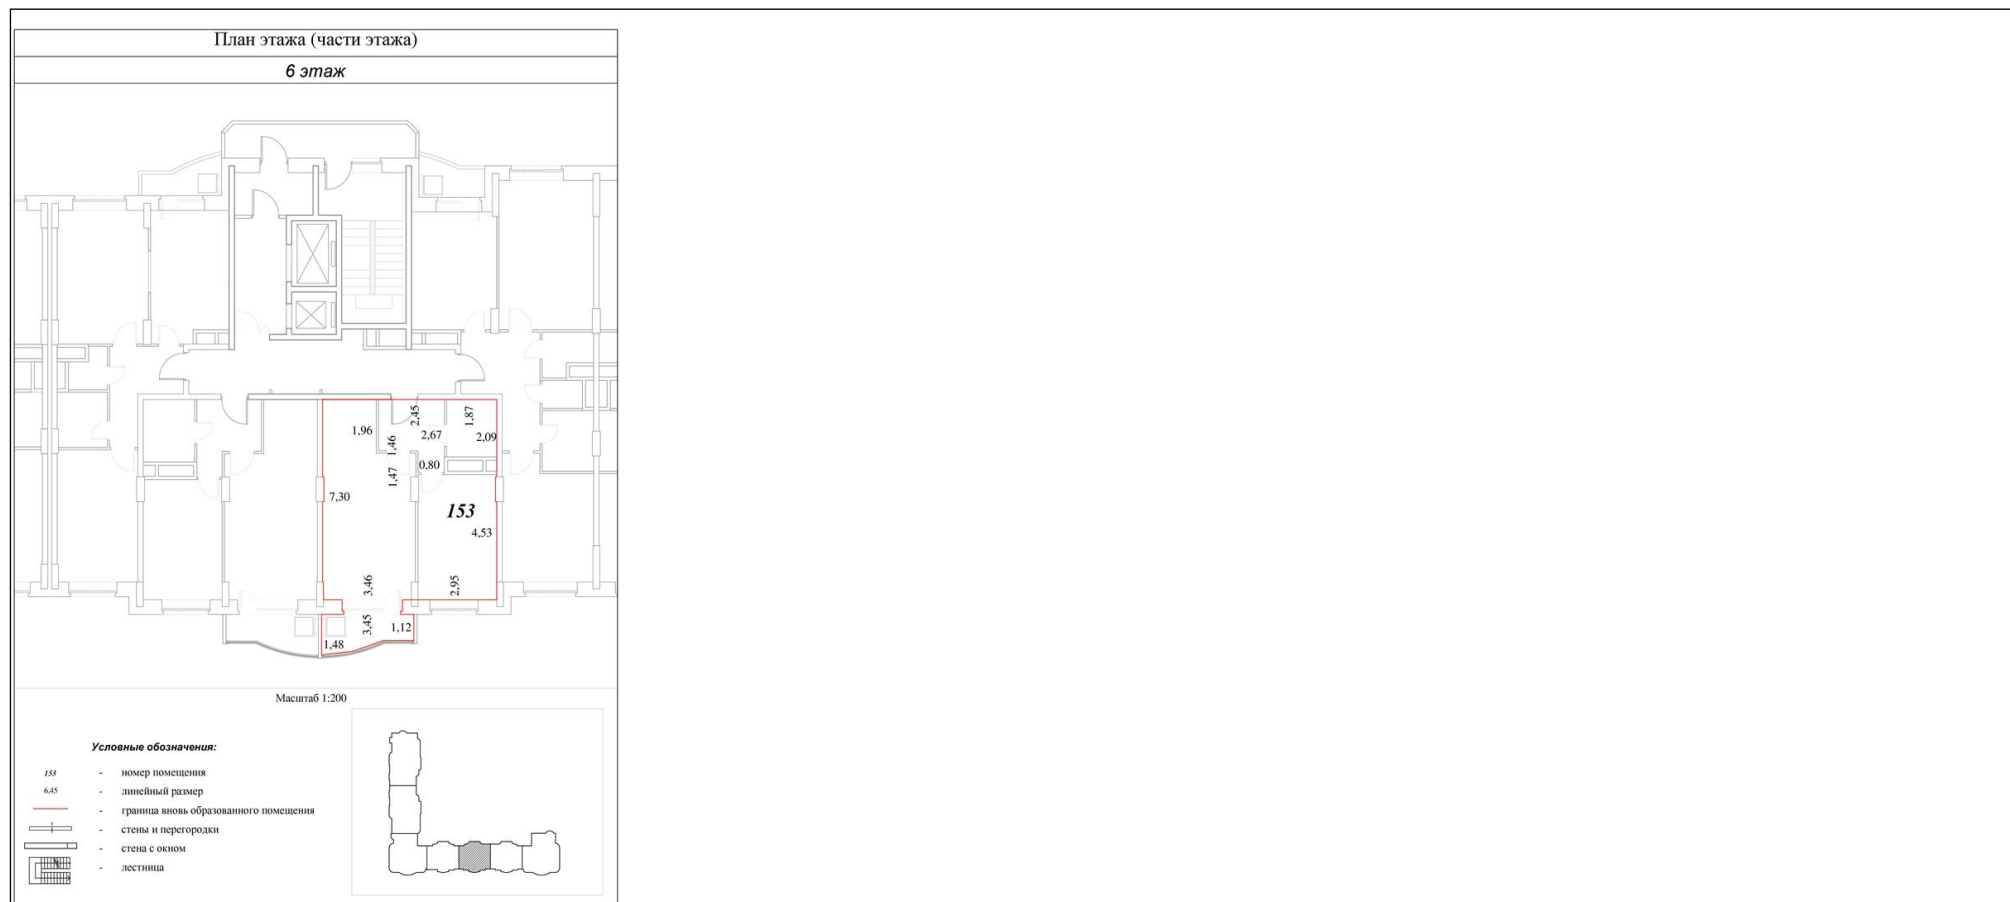

| | | | |
|------------|-----------------------|--|--|
| Масштаб 1: | Условные обозначения: | | |
|------------|-----------------------|--|--|

| | | |
|-------------------------------|---------|-------------------|
| полное наименование должности | подпись | инициалы, фамилия |
|-------------------------------|---------|-------------------|