

Филиал федерального государственного бюджетного учреждения "Федеральная кадастровая палата Росреестра" по Московской области

(полное наименование органа регистрации прав)

Выписка из Единого государственного реестра недвижимости об основных характеристиках и зарегистрированных правах на объект недвижимости

Сведения об основных характеристиках объекта недвижимости

В Единый государственный реестр недвижимости внесены следующие сведения:


Раздел 1 Лист 1

Помещение (вид объекта недвижимости)		
Лист № 1	раздела 1	Всего листов раздела 1: 1
		Всего разделов: 2
		Всего листов выписки: 2
"28" июня 2017 г. № МО-17/ЗВ-2911181		
Кадастровый номер:	50:21:0040112:7405	
Номер кадастрового квартала:	50:21:0040112	
Дата присвоения кадастрового номера:	21.06.2017	
Ранее присвоенный государственный учетный номер:	данные отсутствуют	
Адрес:	Московская область, Ленинский муниципальный район, сельское поселение Совхоз им. Ленина, пос. совхоза им. Ленина, д.25, кв.47	
Площадь, м²:	61.2	
Назначение:	Жилое	
Наименование:		
Номер, тип этажа, на котором расположено помещение, машино-место:	Этаж № 12	
Вид жилого помещения:	квартира	
Кадастровая стоимость, руб.:	3963028.03	
Кадастровые номера иных объектов недвижимости, в пределах которых расположен объект недвижимости:	50:21:0040112:7358	
Кадастровые номера объектов недвижимости, входящих в состав единого недвижимого комплекса, предприятия как имущественного комплекса:		
Сведения об отнесении жилого помещения к определенному виду жилых помещений специализированного жилищного фонда, к жилым помещениям наемного дома социального использования или наемного дома коммерческого использования:		
Статус записи об объекте недвижимости:	Сведения об объекте недвижимости имеют статус "актуальные"	
Особые отметки:	Сведения, необходимые для заполнения Раздела 2 "Сведения о зарегистрированных правах", отсутствуют.	
Получатель выписки:		
полное наименование должности	подпись	инициалы, фамилия

М.П.

План расположения помещения, машино-места на этаже (плане этажа)

Помещение			
(вид объекта недвижимости)			
Лист № 1	раздела 5	Всего листов раздела 5: 1	Всего разделов: 2
"28" июня 2017 г. № МО-17/ЗВ-2911181			
Кадастровый номер: 50:21:0040112:7405		Номер этажа(этажей): Этаж № 12	

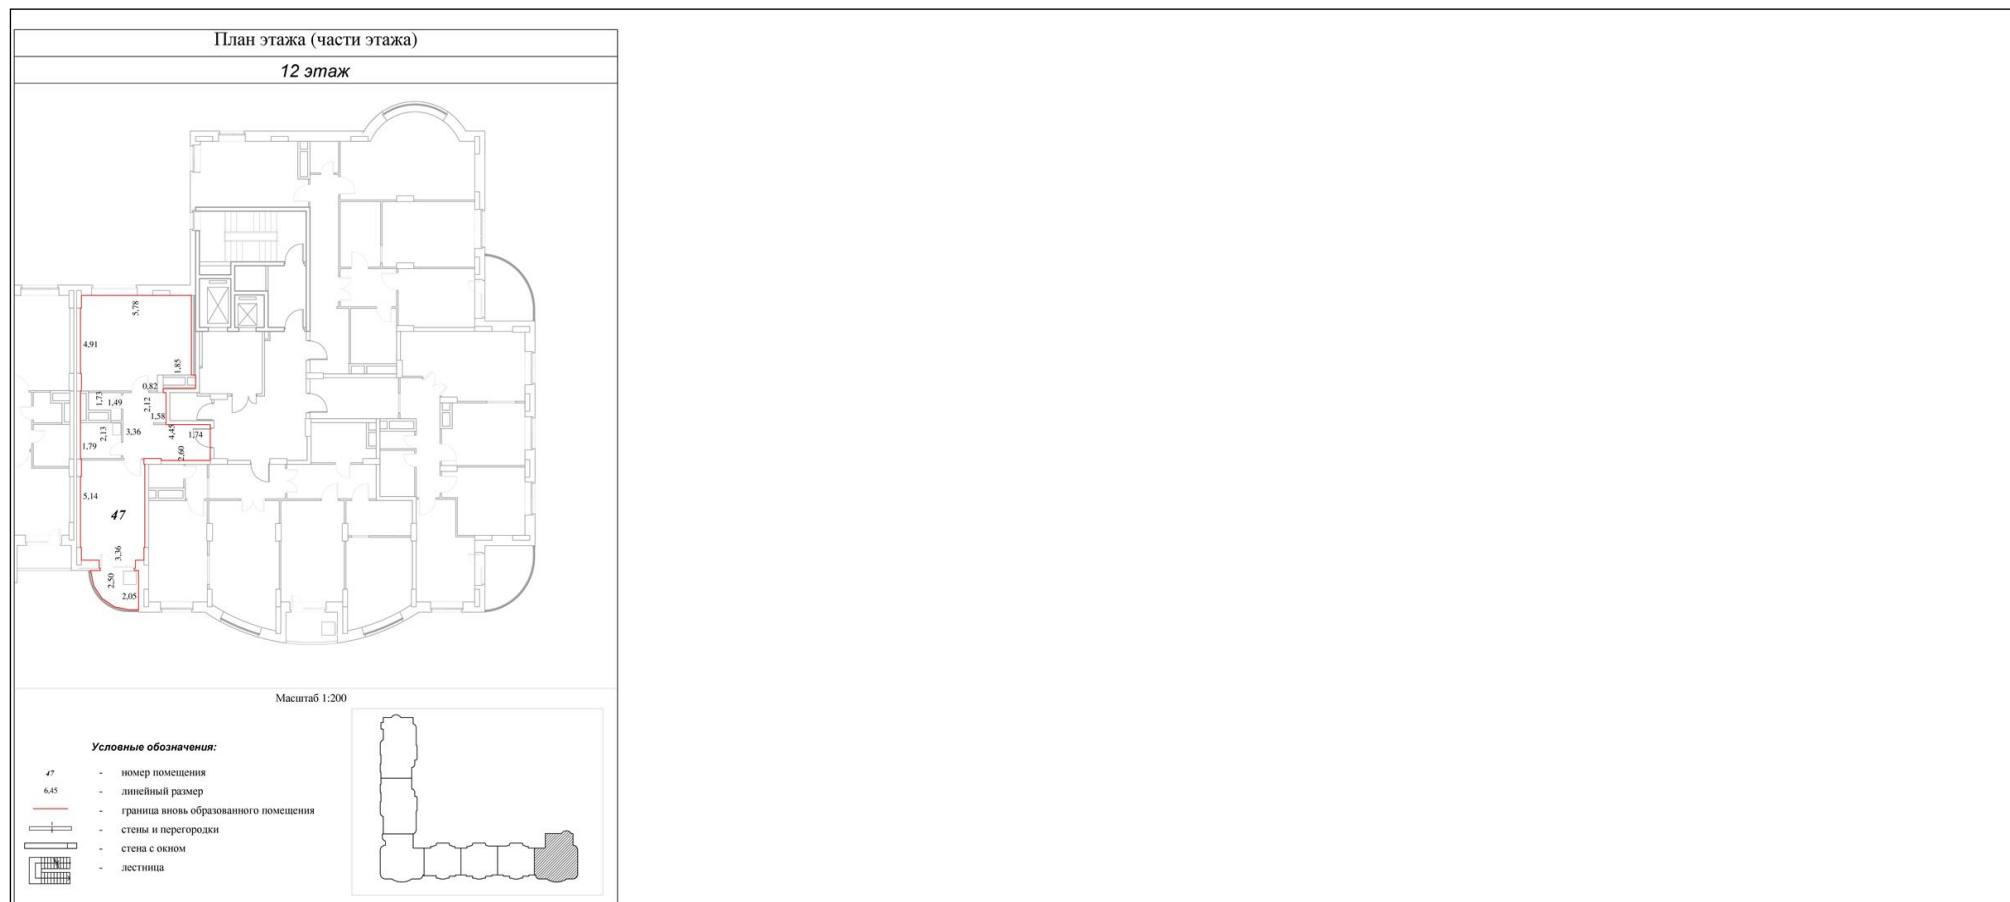

Масштаб 1:	Условные обозначения:		
------------	-----------------------	--	--

полное наименование должности	подпись	инициалы, фамилия